
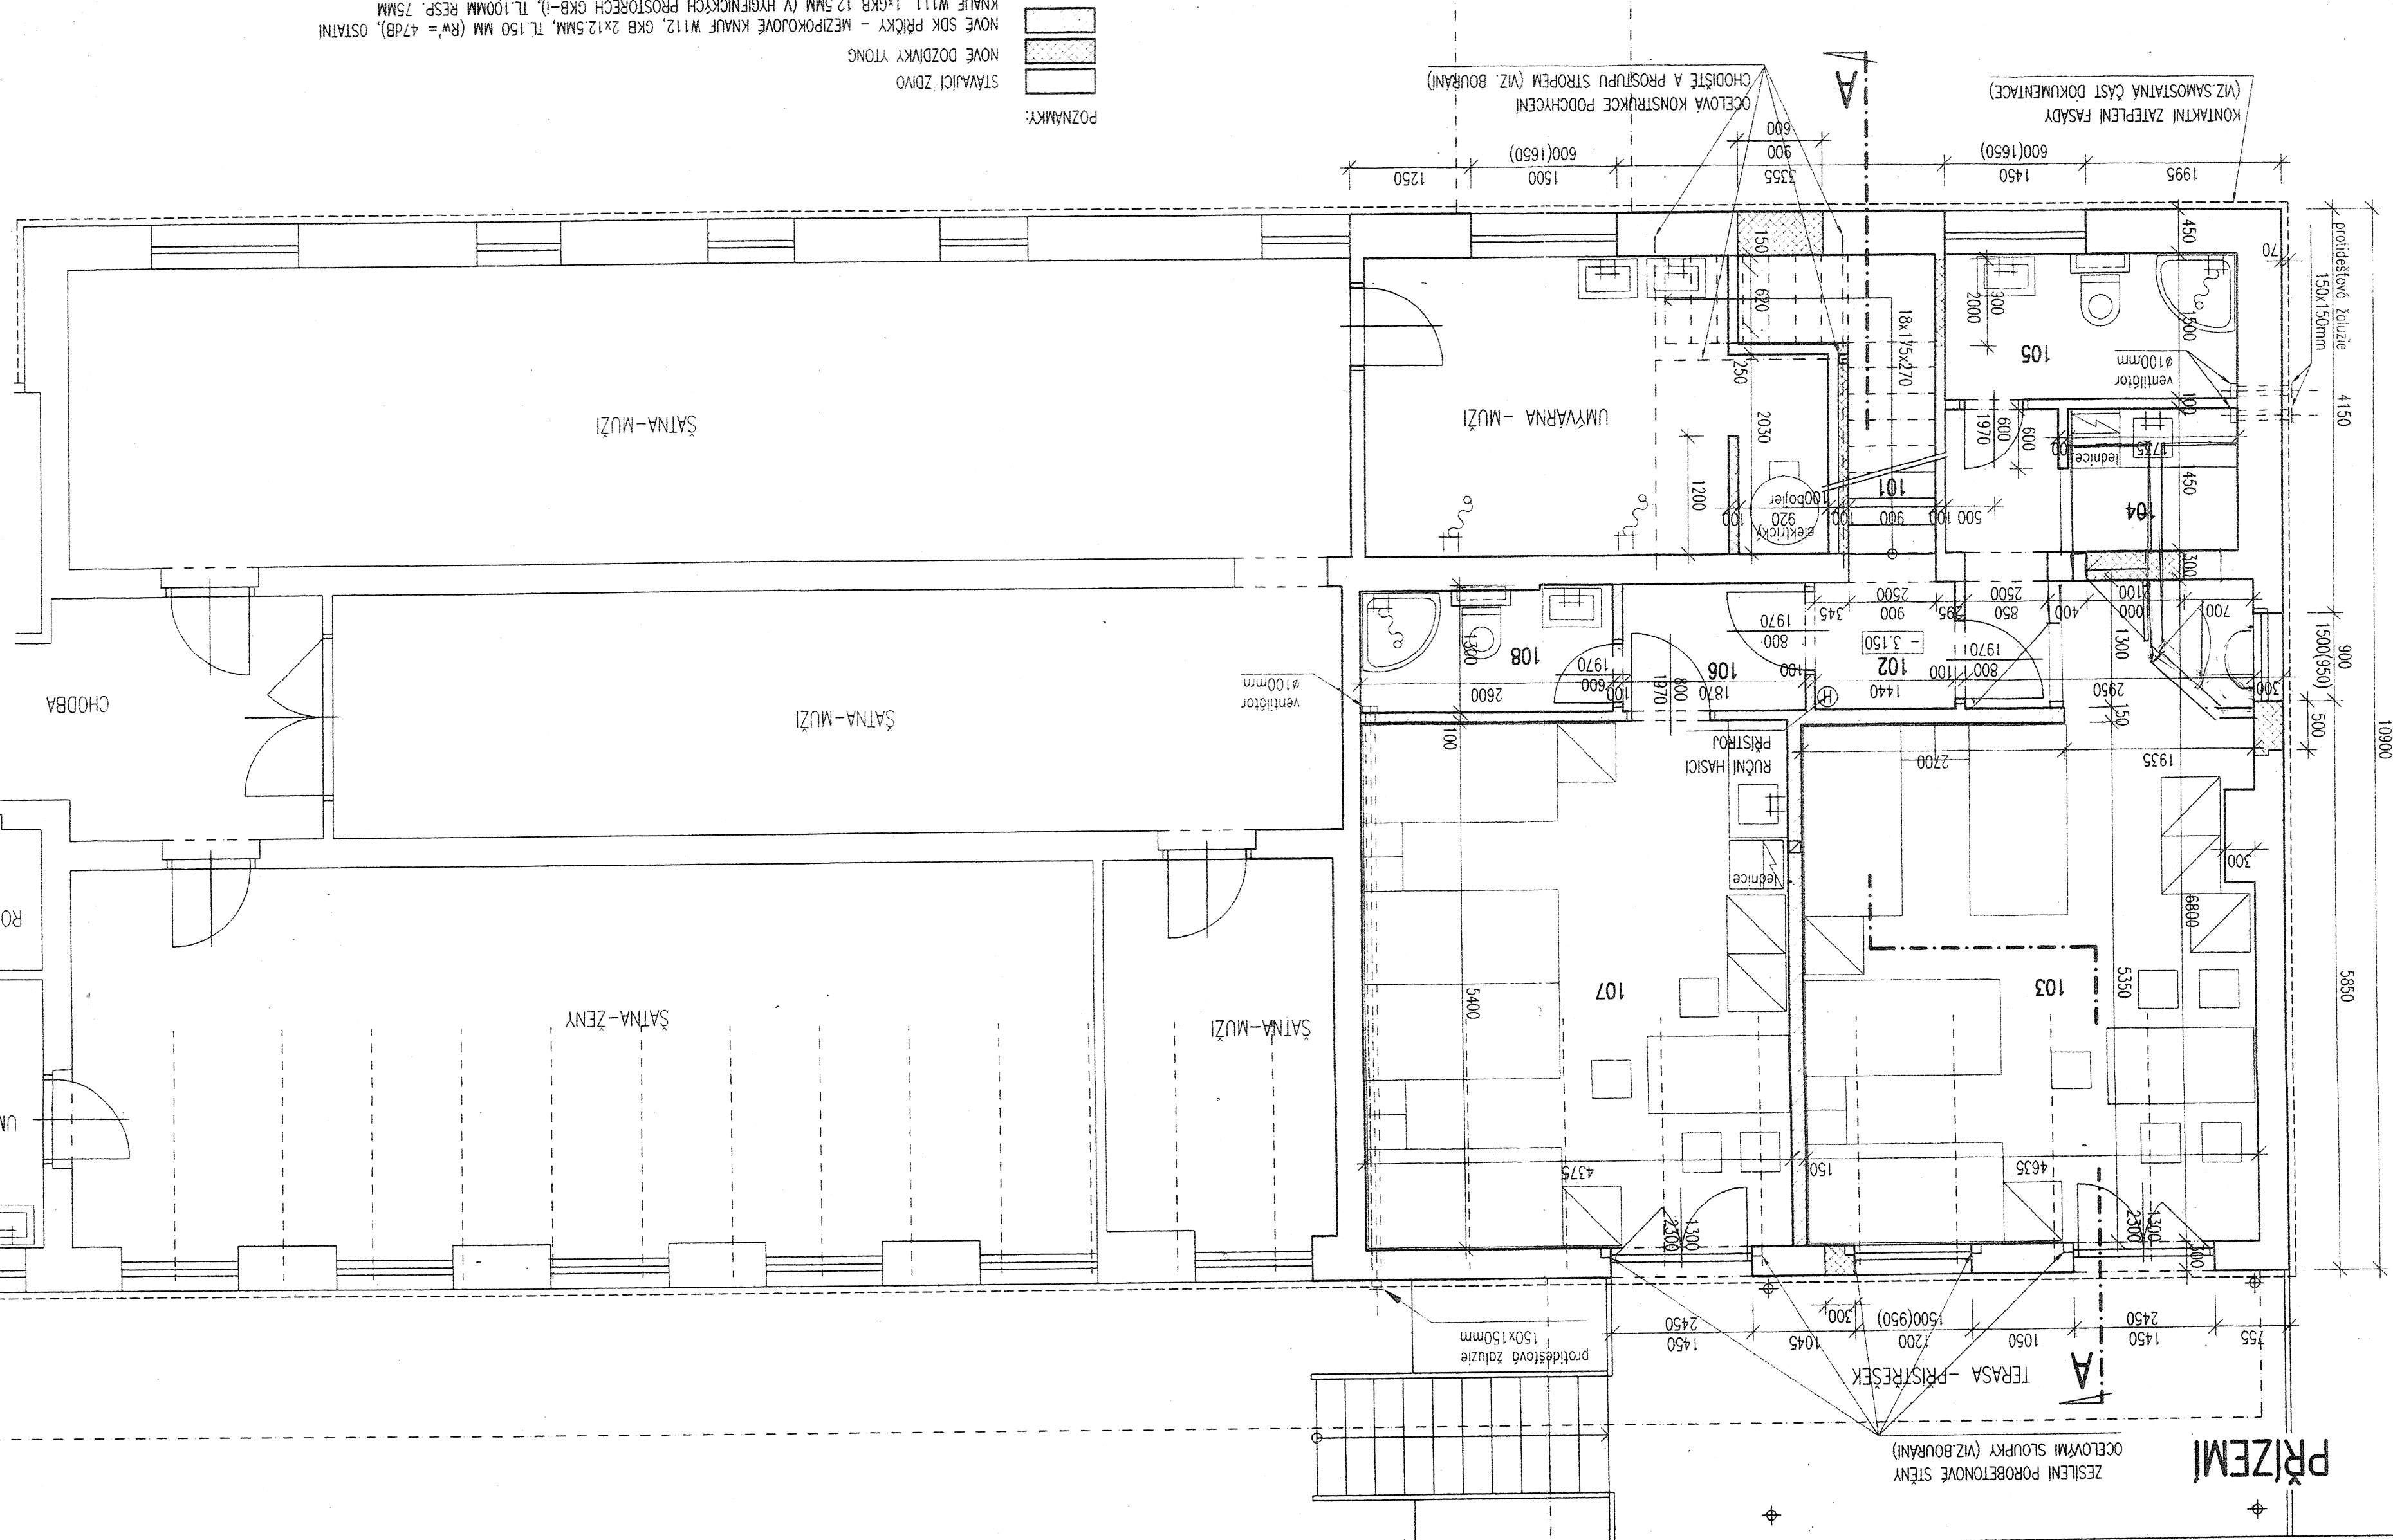


VYPRACOVAV		PROJEKTANT	ZOOP. PROJEKTANT	HLAV. INŽ. PROJEKTU	ING. PRAHOŠ	ING. TUZAR	INVESTOR: VK SMICHOV	
					SO	PRAHA 5		
		STAVEBNÍ ÚPRAVY PO PODOBNÍ VESELÁŘSKÝ KLUB SMICHOV STRAKONICKÁ 17n, PRAHA 5 STAVEBNÍ ÚPRAVY NA UBYTOVNĚ PRÍZEMÍ - NOVÝ STAV						
		STAVEB. ARCH. KONSTRUKCE ÚSTR. TOPEL. VZDUCHOTECH. ZDRAV. INSTAL. ELEKTRO POŽAR. OCHR.						
		NAZEV STAVBY OBJEKT VYKRESU						
9 Čís. SOUBRAVY		07/2003 Čís. SOUBRAVY		ZMĚNA STUPĚŇ FORMÁT MĚŘÍTKO SOUBOR		03 006 ZAK. ČÍSLO		4 Čís. VYKRESU
ING. JINDŘICH TUZAR PROJEKT. STAVEBNICH KONSTRUKCÍ K ROVNANÍ 9/567, 158 00 PRAHA 5 TEL./FAX: 21561460, MOBIL: 603 442827								

Číslo	ÚČEL MÍSTNOSTI	M ²	ÚPRAVA PODLAHY	16,5 1/2 1/8 37 (162 Kč)
101	SCHODIŠTĚ	4,69	KERAM. DLAŽBA	11,1
102	CHODBA	1,87	KERAM. DLAŽBA	2000 3,7
103	POKoj	28,83	KOBEREC	1750 108,7
104	KUCHYNKA	4,34	KERAM. DLAŽBA	2000 8,7
105	UMYVÁRNA, WC	4,49	KERAM. DLAŽBA	2001 9,0
106	PŘEDSÍN	2,44	KOBEREC	2000 4,9
107	POKoj	23,89	KOBEREC	3750 89,6
108	UMYVÁRNA, WC	3,38	KERAM. DLAŽBA	2000 6,8
109	TERASA	14,0	Podlaha železobetonová	1000 14

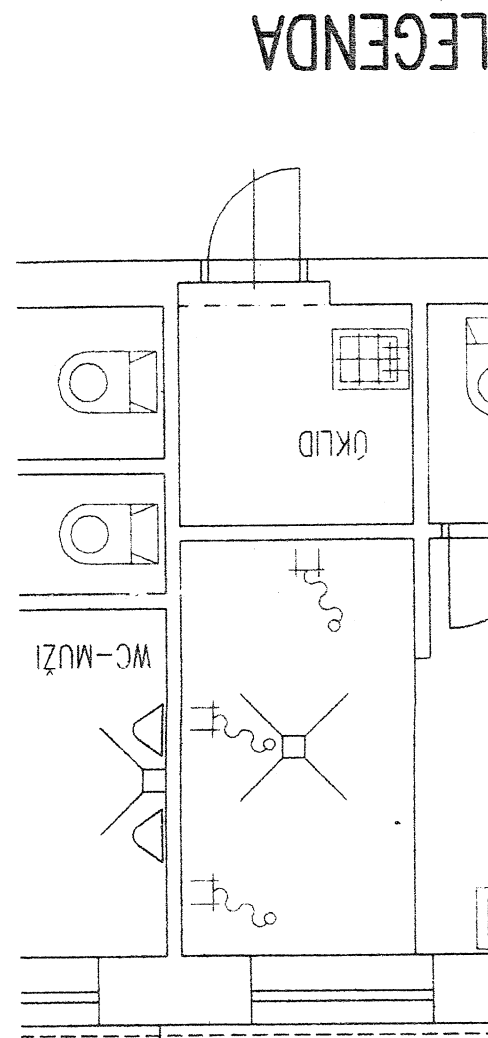

STÁLÍCI ŽIVO
NOVE DOPĚKY ŽTONG
NOVE SOK PŘÍČKY - MEZIPOKOJOVE KNAUF W112, GKB 2x12,5MM, TL.150 MM (Rw*= 47dB), OSTATNI KNAUF W111, 1x6GB 12,5MM (V HYGIENICKÝCH PROSTORECH GKB-I), TL.100MM RESP. 75MM
OKOTOVANE VNIŠNÍ DVEŘE JSOU NOVE DVEŘENÉ HRAČKE PLENE NEBO PROSLÉDNE DO OCELOVÝCH ZÁRUBNI
OKNA A BALKONE DVEŘE PLASTOVÉ (VIZ. SAMOSTATNÁ ČÁST ZATEPLENÍ, FASÁDY)
NÁDRŽKY WC "CEBERT" BUDOU KRYTY INSTALACIEMI SÁDROKARTONOVÝMI PÓLOPŘÍČKAMI W=1200MM.
V KOUPELNYCH SE PŘEVODOU KEMPAČKÉ OBÍDAJÍ DO VÝŠE 2000MM, VZ. KUCH. LINKAMI VÝŠKY 800-1400MM.
SCHODIŠTĚ BUDE ZELEZOBETONOVĚ OSÁZENÉ V GOROVNI MEZIPODESTI DO DRÁŽKY OBVODOVÉHO ŽOIVA A V GOROVNI PODLAHY PATRA NA NOVOU OCELOVOU KONSTRUKCI (VIZ. PŘÍZEMÍ - STAVAJÍCÍ STAV, BOURÁNÍ A PŘÍČNY ŘEZ A-A) - KONSTRUKCE PODLAH VIZ. PŘÍČNY ŘEZ A-A