


PATRO

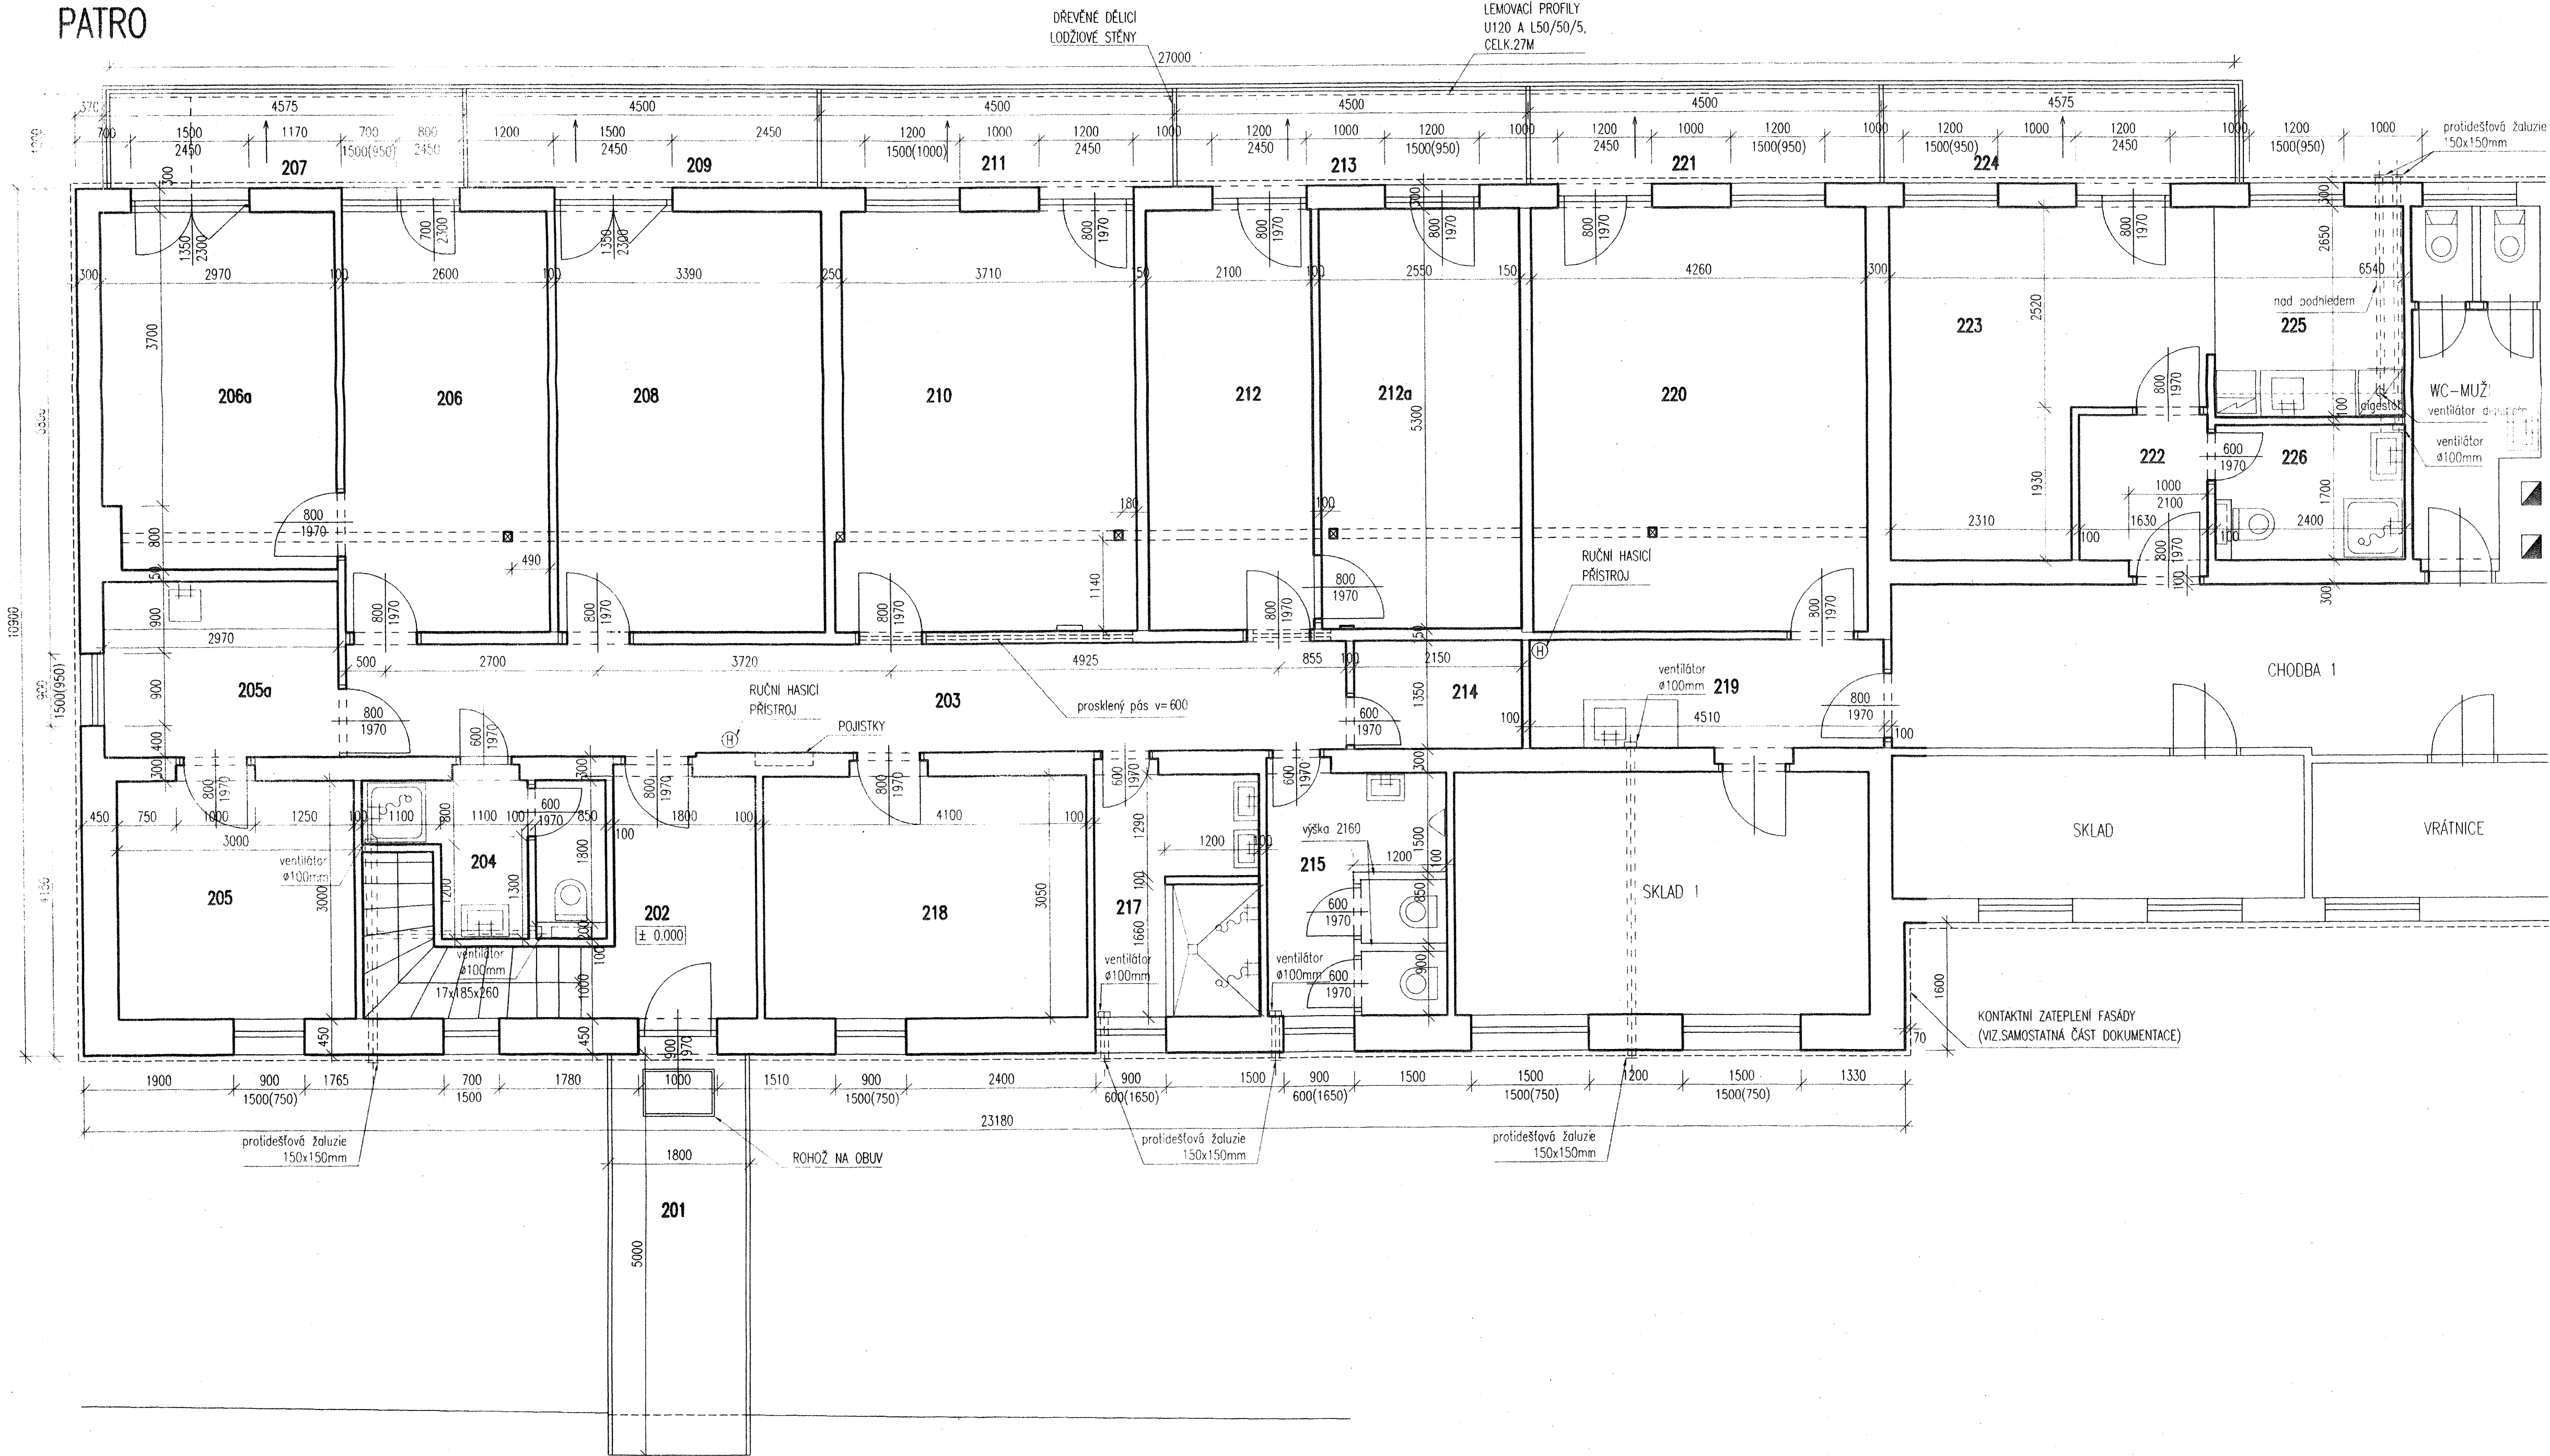


LEGENDA

ČÍSLO	ÚČEL MÍSTNOSTI	M ²	OPRAVA PODLAHY
201	NOVÝ VSTUP	7.80	KERAM. DLAŽBA
202	ZADVĚŘI	5.66	KERAM. DLAŽBA
203	CHODBA	21.90	KERAM. DLAŽBA
204	UMÝVÁRNA, WC - ŽENY	4.88	KERAM. DLAŽBA
205	SKLAD	9.00	KERAM. DLAŽBA
205a	KUCHYŇKA	6.53	KERAM. DLAŽBA
206	POKOUJ	13.78	KERAM. DLAŽBA
206a	POKOUJ	13.17	KERAM. DLAŽBA
207	LODŽIE	6.65	KERAM. DLAŽBA
208	POKOUJ	17.97	KERAM. DLAŽBA
209	LODŽIE	6.65	KERAM. DLAŽBA
210	POKOUJ	19.66	KERAM. DLAŽBA
211	LODŽIE	6.31	KERAM. DLAŽBA
212	POKOUJ	11.13	KERAM. DLAŽBA
212a	POKOUJ	13.52	KERAM. DLAŽBA
213	LODŽIE	6.31	KERAM. DLAŽBA
214	SKLAD PRAČKA	2.9	KERAM. DLAŽBA
215	WC - MUŽI	7.32	KERAM. DLAŽBA
216	neobsazeno		
217	UMÝVÁRNA - MUŽI	6.40	KERAM. DLAŽBA
218	SKLAD NÁBYTKU	12.51	KERAM. DLAŽBA
219	PŘEDSÍŇ	6.09	KERAM. DLAŽBA
220	KANCELAR	23.06	KOBEREC
221	LODŽIE	6.31	KERAM. DLAŽBA
222	PŘEDSÍŇ	3.00	KERAM. DLAŽBA
223	OBÝVACÍ POKOUJ	14.82	KOBEREC
224	LODŽIE	6.31	KERAM. DLAŽBA
225	KUCHYŇE	6.36	PVC
226	KOUPELNA, WC	4.08	KERAM. DLAŽBA

ZADATEL

OVĚŘENO
STAVEBNÍM ÚŘADEM

Č.j.: Vys. HL. n. 17-1832/04-112-R
Dne: 20.4.04 Podpis: _____

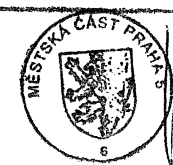

± 0.0 = 195.40 Bpv

VYPRACOVAL P. VACEK	PROJEKTANT ING. DRAHOŠ	ZODP. PROJEKTANT ING. TUŽAR	HLAV. INŽ. PROJEKTU ING. TUŽAR	ING. JINDŘICH TUŽAR PROJEKCE STAVEBNÍCH KONSTRUKCÍ K ROVNINĚ 9/547, 158 DO PRAHA 5 tel/fax: 251561468, mobil: 603 442627
INVESTOR VK SMÍCHOV	SO PRAHA 5	NÁZEV STAVBY STAVEBNÍ ÚPRAVY PO POVODNI VESLAŘSKÝ KLUB SMÍCHOV STRAKONICKÁ 17n, PRAHA 5		DATUM 07/2003 ZMĚNA 04/2004 STUPEŇ FORMÁT 8 A4 MĚŘÍTKO 1:50 SOUBOR LO_SKUTPROV
OBSAH VÝKRESU STAVEBNÍ ÚPRAVY NA UBYTOVNÚ PATRO - SKUTEČNÉ PŘEVODNÍ		ZAK. ČÍSLO 03 006	ČÍS. VÝKRESU 5	